

RDC au 1:150e

# Plan de Réserve

## Clos Saint Gabriel

Le Meslier, 37220 L'ILE BOUCHARD

Maison	Type
003	T6
Pièce	Surface
Buanderie	3,32
Bureau	4,19
Chambre 1	13,08
Chambre 2	13,54
Chambre 3	13,27
Chambre 4	14,60
Chambre 5	15,99
Cuisine	7,52
Entrée	9,98
Palier	7,20
Salle d'eau	3,59
Salle d'eau	4,59
Salle de bains	4,80
Séjour	40,99
WC	1,41
WC	1,51
	<b>159,58 m²</b>

### Légende

	Entrée
	Fenêtre
	Porte fenêtre
	Poêle
	Lave vaisselle
	Sèche linge
	Lave linge
	Réfrigérateur
	Cuisinière
	Volet Extérieur bois
	Soffite
	Gaine technique
	Hauteur sous faux plafonds

Document non contractuel

Les côtes et les surfaces indiquées peuvent varier légèrement en fonction des impératifs de construction. Des modifications mineures ou des aménagements de détails nécessaires pour des raisons d'ordre technique ou administratif pourront être apportés sur les plans. L'aménagement des cuisines est donné à titre indicatif. Les retombées et faux plafonds ne sont pas systématiquement représentés. Seul les plans déposés au rang des minutes du notaire font foi.



**agd.**  
architecture




# Plan de Réservation

## Clos Saint Gabriel

Le Meslier, 37220 L'ILE BOUCHARD

Maison	Type
003	T6
Pièce	Surface
Buanderie	3,32
Bureau	4,19
Chambre 1	13,08
Chambre 2	13,54
Chambre 3	13,27
Chambre 4	14,60
Chambre 5	15,99
Cuisine	7,52
Entrée	9,98
Palier	7,20
Salle d'eau	3,59
Salle d'eau	4,59
Salle de bains	4,80
Séjour	40,99
WC	1,41
WC	1,51
	<b>159,58 m<sup>2</sup></b>

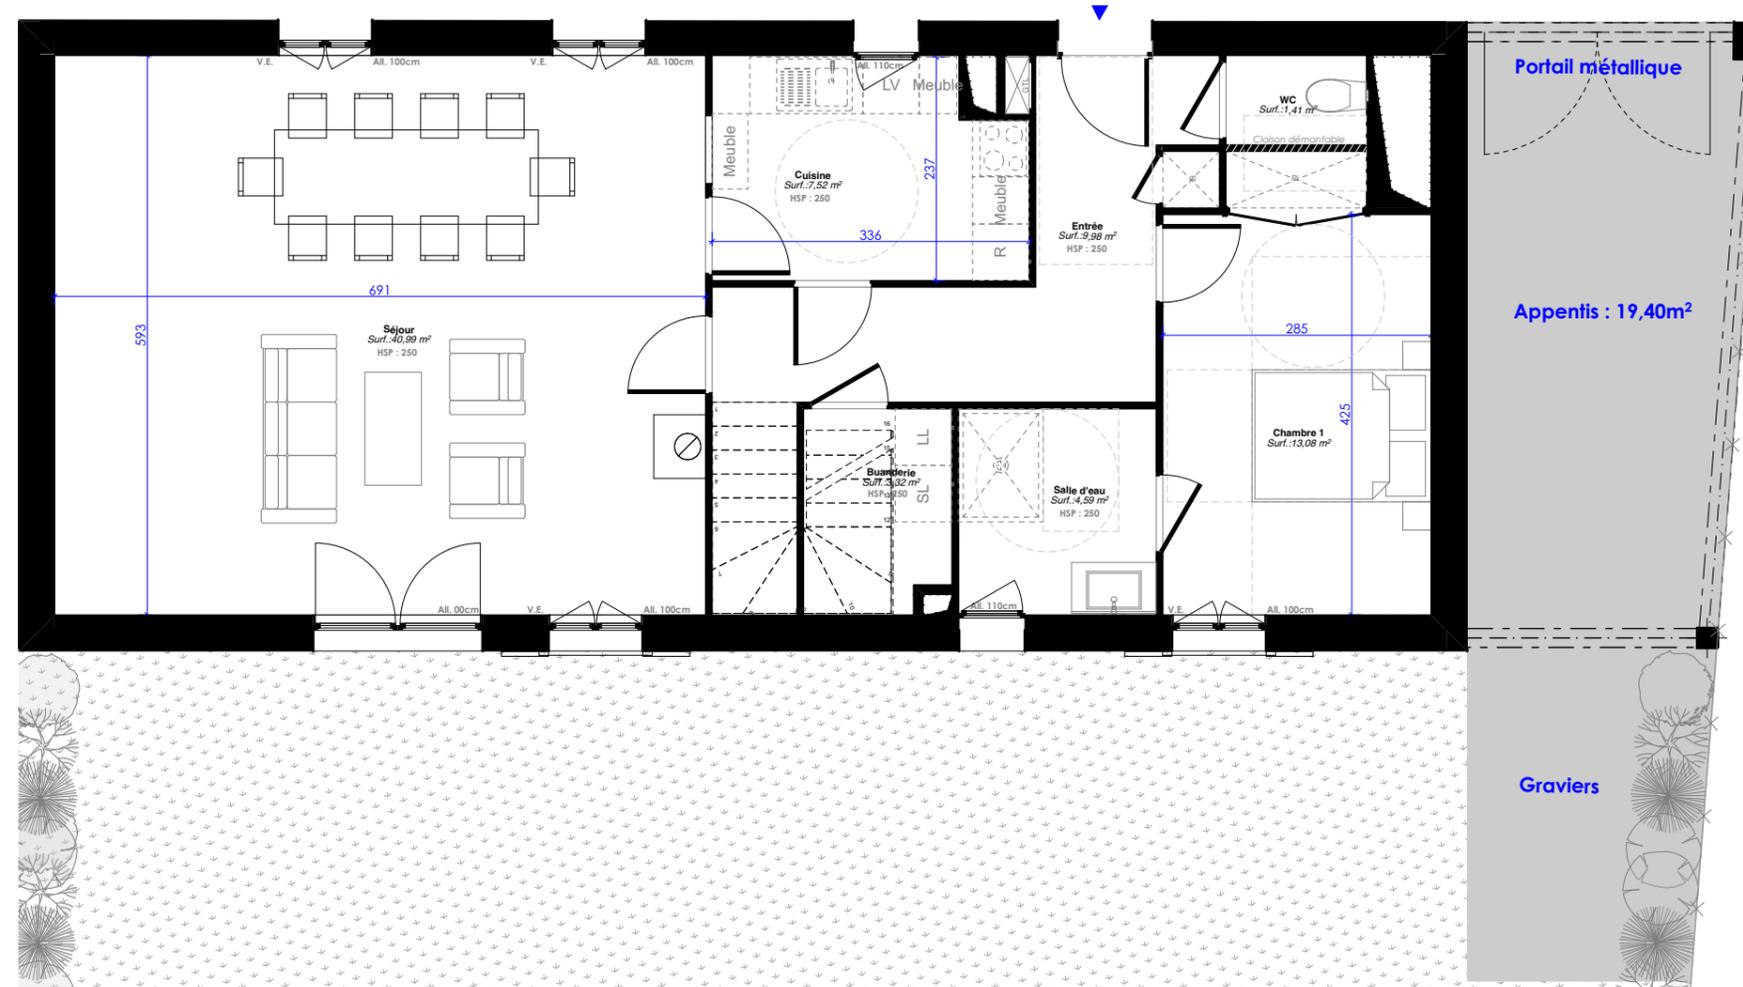

RDC au 1:75e

### Légende

	Entrée
	Fenêtre
	Porte fenêtre
	Poêle
	Lave vaisselle
	Sèche linge
	Lave linge
	Réfrigérateur
	Cuisinière
	Volet Extérieur bois
	Soffite
	Gaine technique
	Hauteur sous faux plafonds

Document non contractuel

Les côtes et les surfaces indiquées peuvent varier légèrement en fonction des impératifs de construction. Des modifications mineures ou des aménagements de détails nécessaires pour des raisons d'ordre technique ou administratif pourront être apportés sur les plans.

L'aménagement des cuisines est donné à titre indicatif. Les retombées et faux plafonds ne sont pas systématiquement représentés.

Seul les plans déposés au rang des minutes du notaire font foi.



**agd.**  
architecture




# Plan de Réservation

## Clos Saint Gabriel

Le Meslier, 37220 L'ILE BOUCHARD

Maison	Type
003	T6
Pièce	Surface
Buanderie	3,32
Bureau	4,19
Chambre 1	13,08
Chambre 2	13,54
Chambre 3	13,27
Chambre 4	14,60
Chambre 5	15,99
Cuisine	7,52
Entrée	9,98
Palier	7,20
Salle d'eau	3,59
Salle d'eau	4,59
Salle de bains	4,80
Séjour	40,99
WC	1,41
WC	1,51
	<b>159,58 m<sup>2</sup></b>

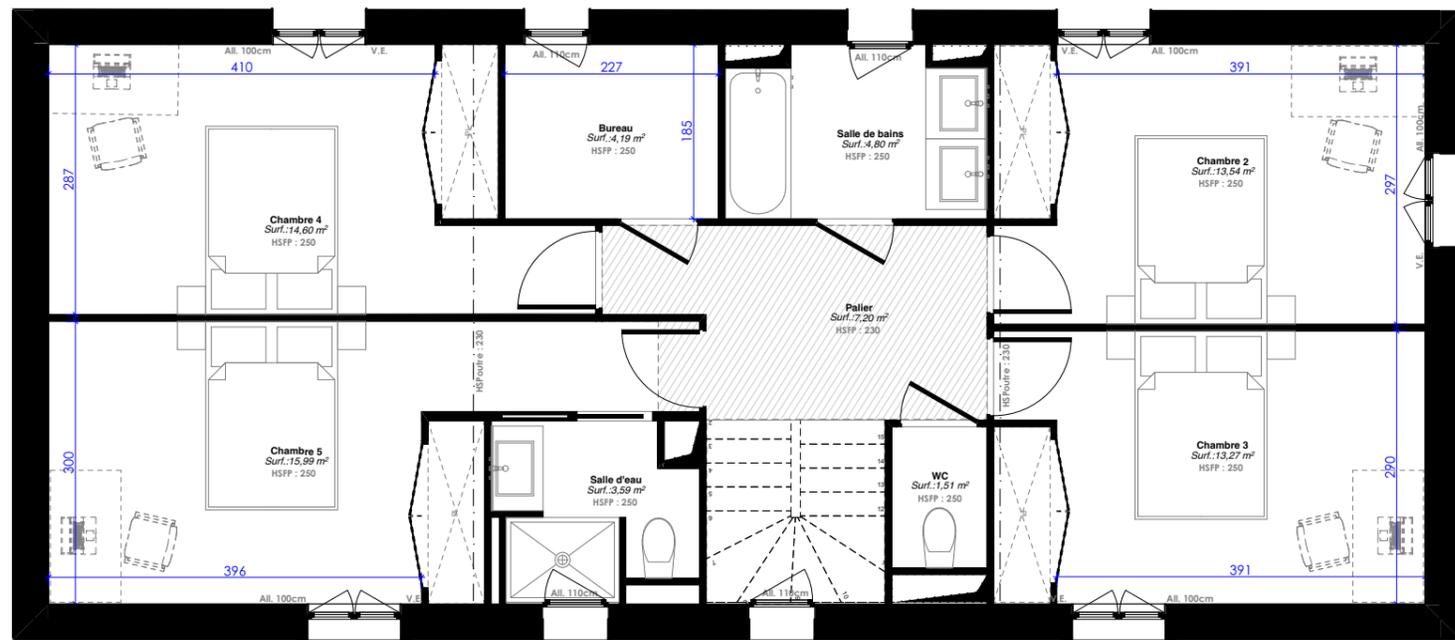

**R+1 au 1:75e**

### Légende

	Entrée
	Fenêtre
	Porte fenêtre
	Poêle
	Lave vaisselle
	Sèche linge
	Lave linge
	Réfrigérateur
	Cuisinière
	Volet Extérieur bois
	Soffite
	Gaine technique
	Hauteur sous faux plafonds

Document non contractuel

Les côtes et les surfaces indiquées peuvent varier légèrement en fonction des impératifs de construction. Des modifications mineures ou des aménagements de détails nécessaires pour des raisons d'ordre technique ou administratif pourront être apportés sur les plans. L'aménagement des cuisines est donné à titre indicatif. Les retombées et faux plafonds ne sont pas systématiquement représentés. Seul les plans déposés au rang des minutes du notaire font foi.



**agd.**  
architecture