




Plan de Réserveation

Clos Saint Gabriel

Le Meslier, 37220 L'ILE BOUCHARD

Maison	Type
004	T5
Pièce	Surface
Buanderie	2,71
Chambre 1	13,09
Chambre 2	17,90
Chambre 3	15,55
Chambre 4	15,41
Cuisine	6,55
Entrée	9,49
Palier	6,16
Salle d'eau	5,41
Salle d'eau	3,72
Salle de bains	5,45
Séjour	31,49
WC	1,41
WC	1,51
	135,85 m²

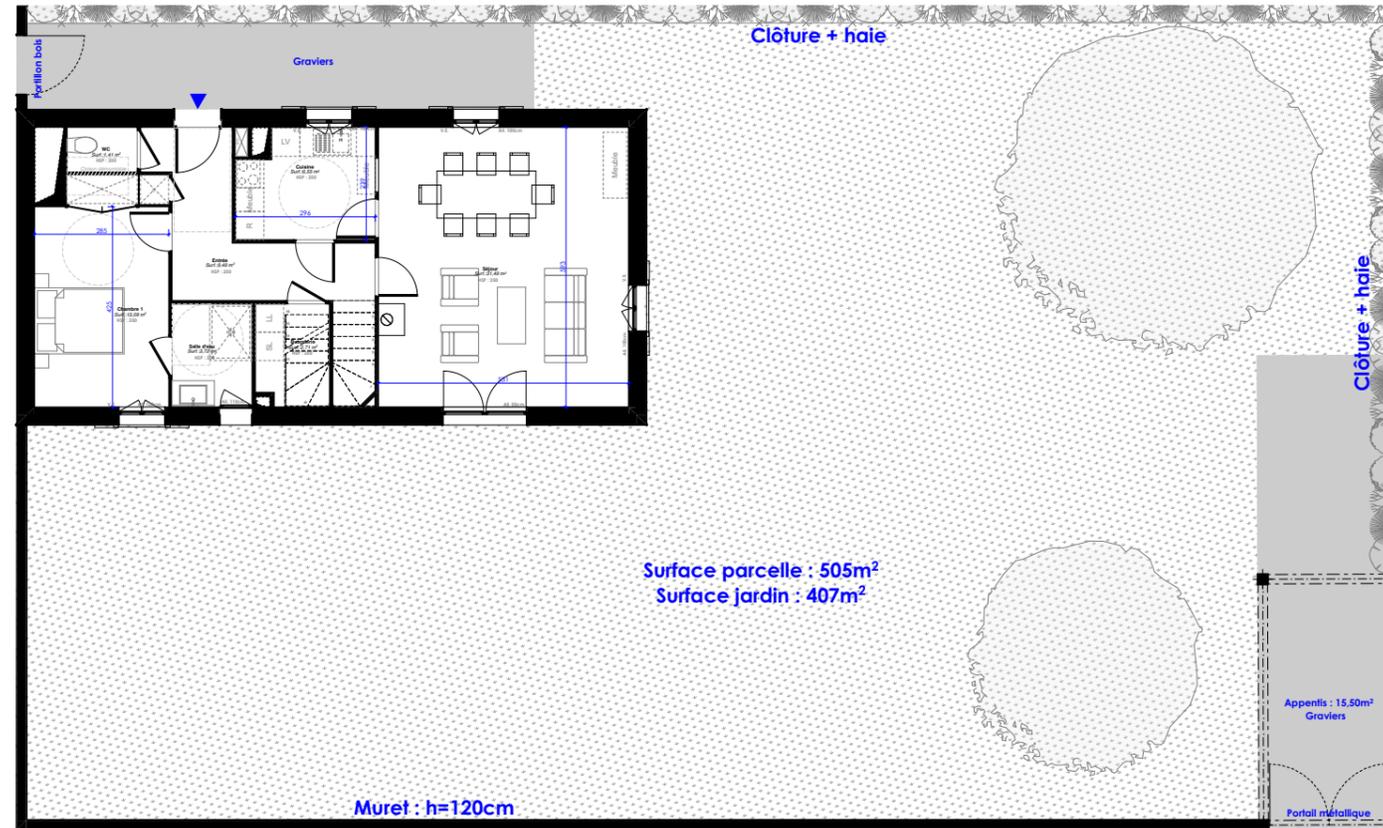

RDC au 1:150e

Légende	
	Entrée
	Fenêtre
	Porte fenêtre
	Poêle
	Lave vaisselle
	Sèche linge
	Lave linge
	Réfrigérateur
	Cuisinière
	Volet Extérieur bois
	Soffite
	Gaine technique
	Hauteur sous faux plafonds

Document non contractuel
 Les côtes et les surfaces indiquées peuvent varier légèrement en fonction des impératifs de construction. Des modifications mineures ou des aménagements de détails nécessaires pour des raisons d'ordre technique ou administratif pourront être apportés sur les plans.
 L'aménagement des cuisines est donné à titre indicatif. Les retombées et faux plafonds ne sont pas systématiquement représentés.
 Seul les plans déposés au rang des minutes du notaire font foi.



agd.
architecture




Plan de Réserveation

Clos Saint Gabriel

Le Meslier, 37220 L'ILE BOUCHARD

Maison	Type
004	T5
Pièce	Surface
Buanderie	2,71
Chambre 1	13,09
Chambre 2	17,90
Chambre 3	15,55
Chambre 4	15,41
Cuisine	6,55
Entrée	9,49
Palier	6,16
Salle d'eau	5,41
Salle d'eau	3,72
Salle de bains	5,45
Séjour	31,49
WC	1,41
WC	1,51
	135,85 m²

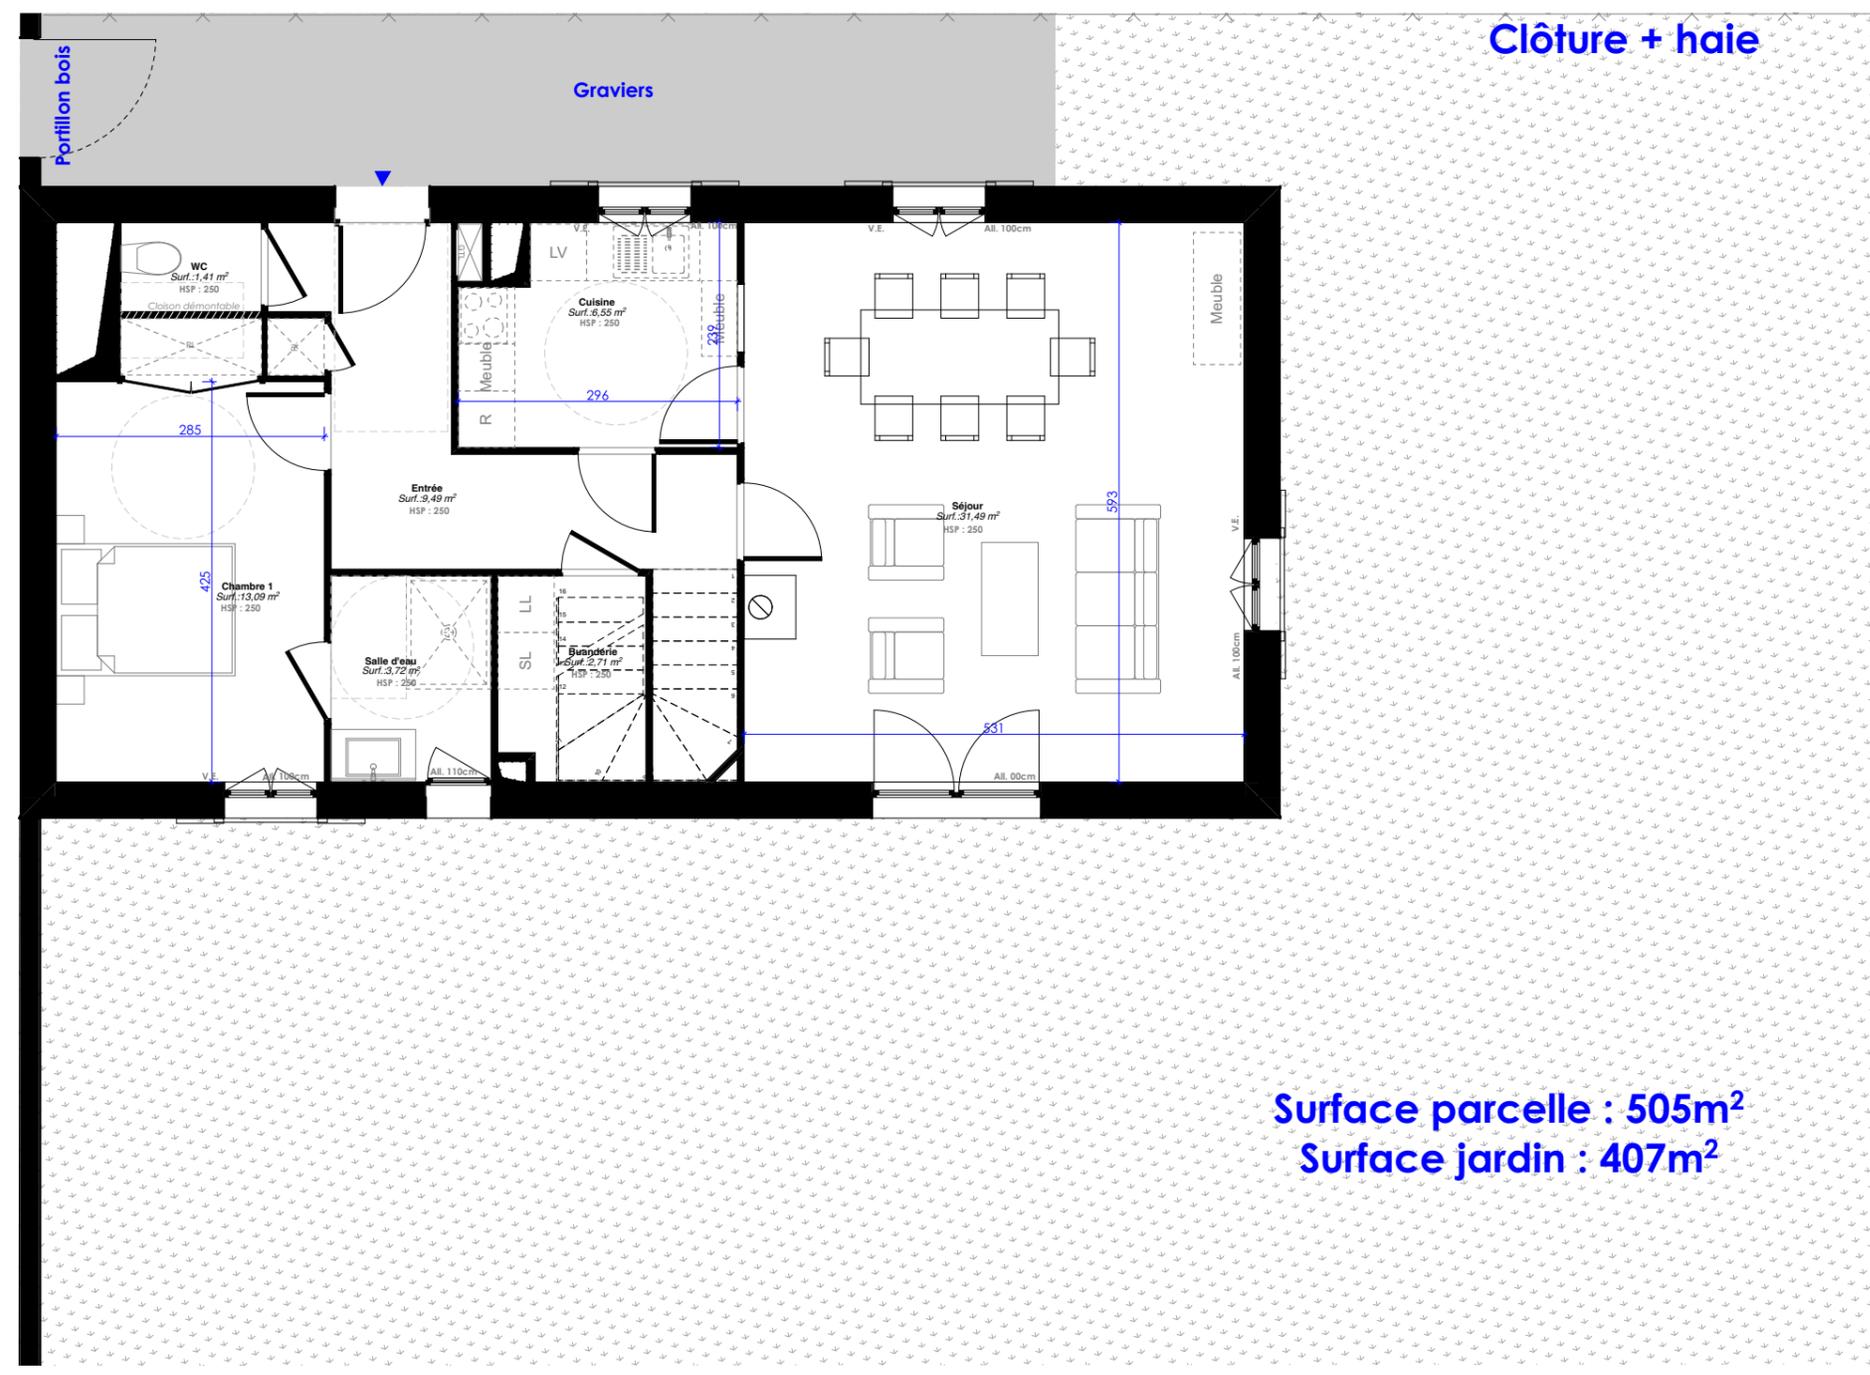

Surface parcelle : 505m²
Surface jardin : 407m²

RDC au 1:75e

Légende

	Entrée
	Fenêtre
	Porte fenêtre
	Poêle
	Lave vaisselle
	Sèche linge
	Lave linge
	Réfrigérateur
	Cuisinière
	Volet Extérieur bois
	Soffite
	Gaine technique
	Hauteur sous faux plafonds

Document non contractuel
Les côtes et les surfaces indiquées peuvent varier légèrement en fonction des impératifs de construction. Des modifications mineures ou des aménagements de détails nécessaires pour des raisons d'ordre technique ou administratif pourront être apportés sur les plans.
L'aménagement des cuisines est donné à titre indicatif. Les retombées et faux plafonds ne sont pas systématiquement représentés.
Seul les plans déposés au rang des minutes du notaire font foi.



agd.
architecture




Plan de Réservation

Clos Saint Gabriel

Le Meslier, 37220 L'ILE BOUCHARD

Maison	Type
004	T5
Pièce	Surface
Buanderie	2,71
Chambre 1	13,09
Chambre 2	17,90
Chambre 3	15,55
Chambre 4	15,41
Cuisine	6,55
Entrée	9,49
Palier	6,16
Salle d'eau	5,41
Salle d'eau	3,72
Salle de bains	5,45
Séjour	31,49
WC	1,41
WC	1,51
	135,85 m²

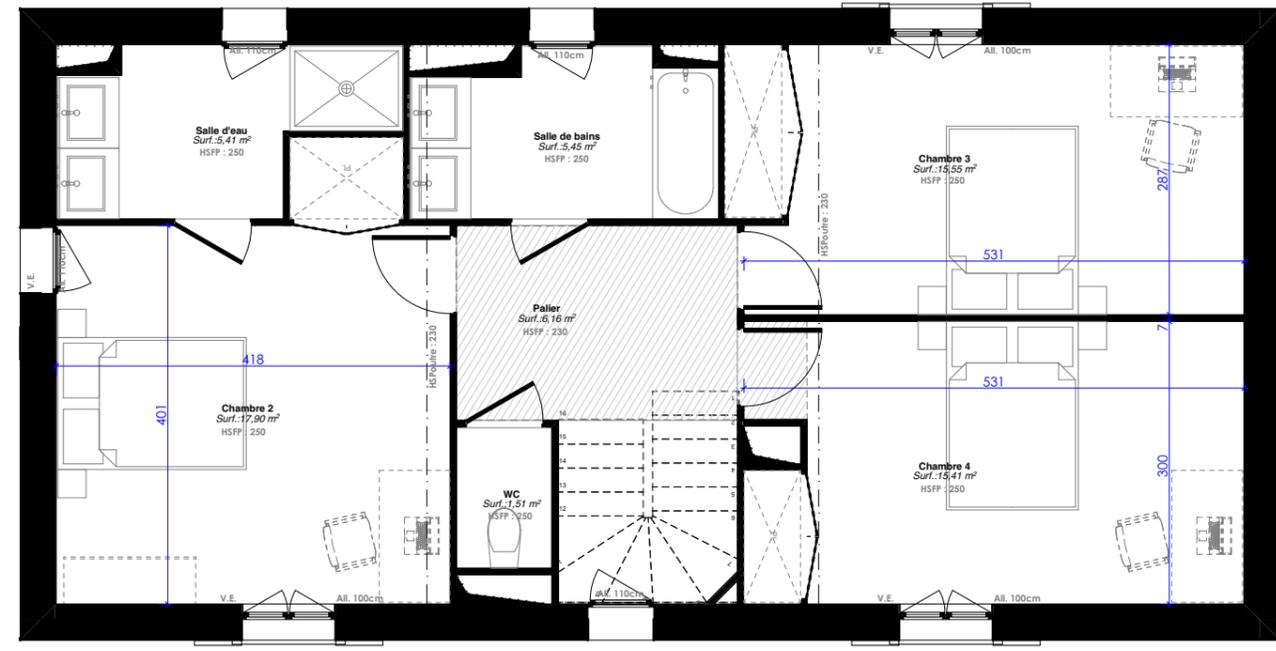

R+1 au 1:75e

Légende

	Entrée
	Fenêtre
	Porte fenêtre
	Poêle
	Lave vaisselle
	Sèche linge
	Lave linge
	Réfrigérateur
	Cuisinière
	Volet Extérieur bois
	Soffite
	Gaine technique
	Hauteur sous faux plafonds

Document non contractuel
 Les côtes et les surfaces indiquées peuvent varier légèrement en fonction des impératifs de construction. Des modifications mineures ou des aménagements de détails nécessaires pour des raisons d'ordre technique ou administratif pourront être apportés sur les plans.
 L'aménagement des cuisines est donné à titre indicatif. Les retombées et faux plafonds ne sont pas systématiquement représentés.
 Seul les plans déposés au rang des minutes du notaire font foi.



agd.
architecture